

Satzung

**über die Aufhebung der Satzung über die förmliche Festlegung des
Sanierungsgebiets „Ortskern II“**

Nach § 162 des Baugesetzbuchs (BauGB) in Verbindung mit § 4 der Gemeindeordnung für Baden-Württemberg (GemO) in der derzeit jeweils gültigen Fassung hat der Gemeinderat der Gemeinde Bodnegg am 30.04.2025 folgende Satzung beschlossen.

§ 1

Gegenstand der Satzung

Die Satzung über die förmliche Festlegung des Sanierungsgebiets „Ortskern II“ vom 11.11.2022, rechtsverbindlich seit dem 12.01.2023 wird aufgehoben.

§ 2

Satzungsgebiet

Das Gebiet der aufgehobenen Satzung ist in beigefügtem Lageplan der LBBW Immobilien Kommunalentwicklung GmbH vom 10.04.2025, Maßstab 1:2000, dargestellt.

§ 3

Inkrafttreten

Die Satzung tritt gemäß § 162 Abs. 2 BauGB mit ihrer ortsüblichen Bekanntmachung in Kraft.


Ausgefertigt:

Bodnegg, den 06.11.2025

Patrick Söndgen
Bürgermeister

Anlage

Lageplan zur Aufhebung der Satzung über die förmliche Festlegung des Sanierungsgebiets „Ortskern II“ der Gemeinde Bodnegg

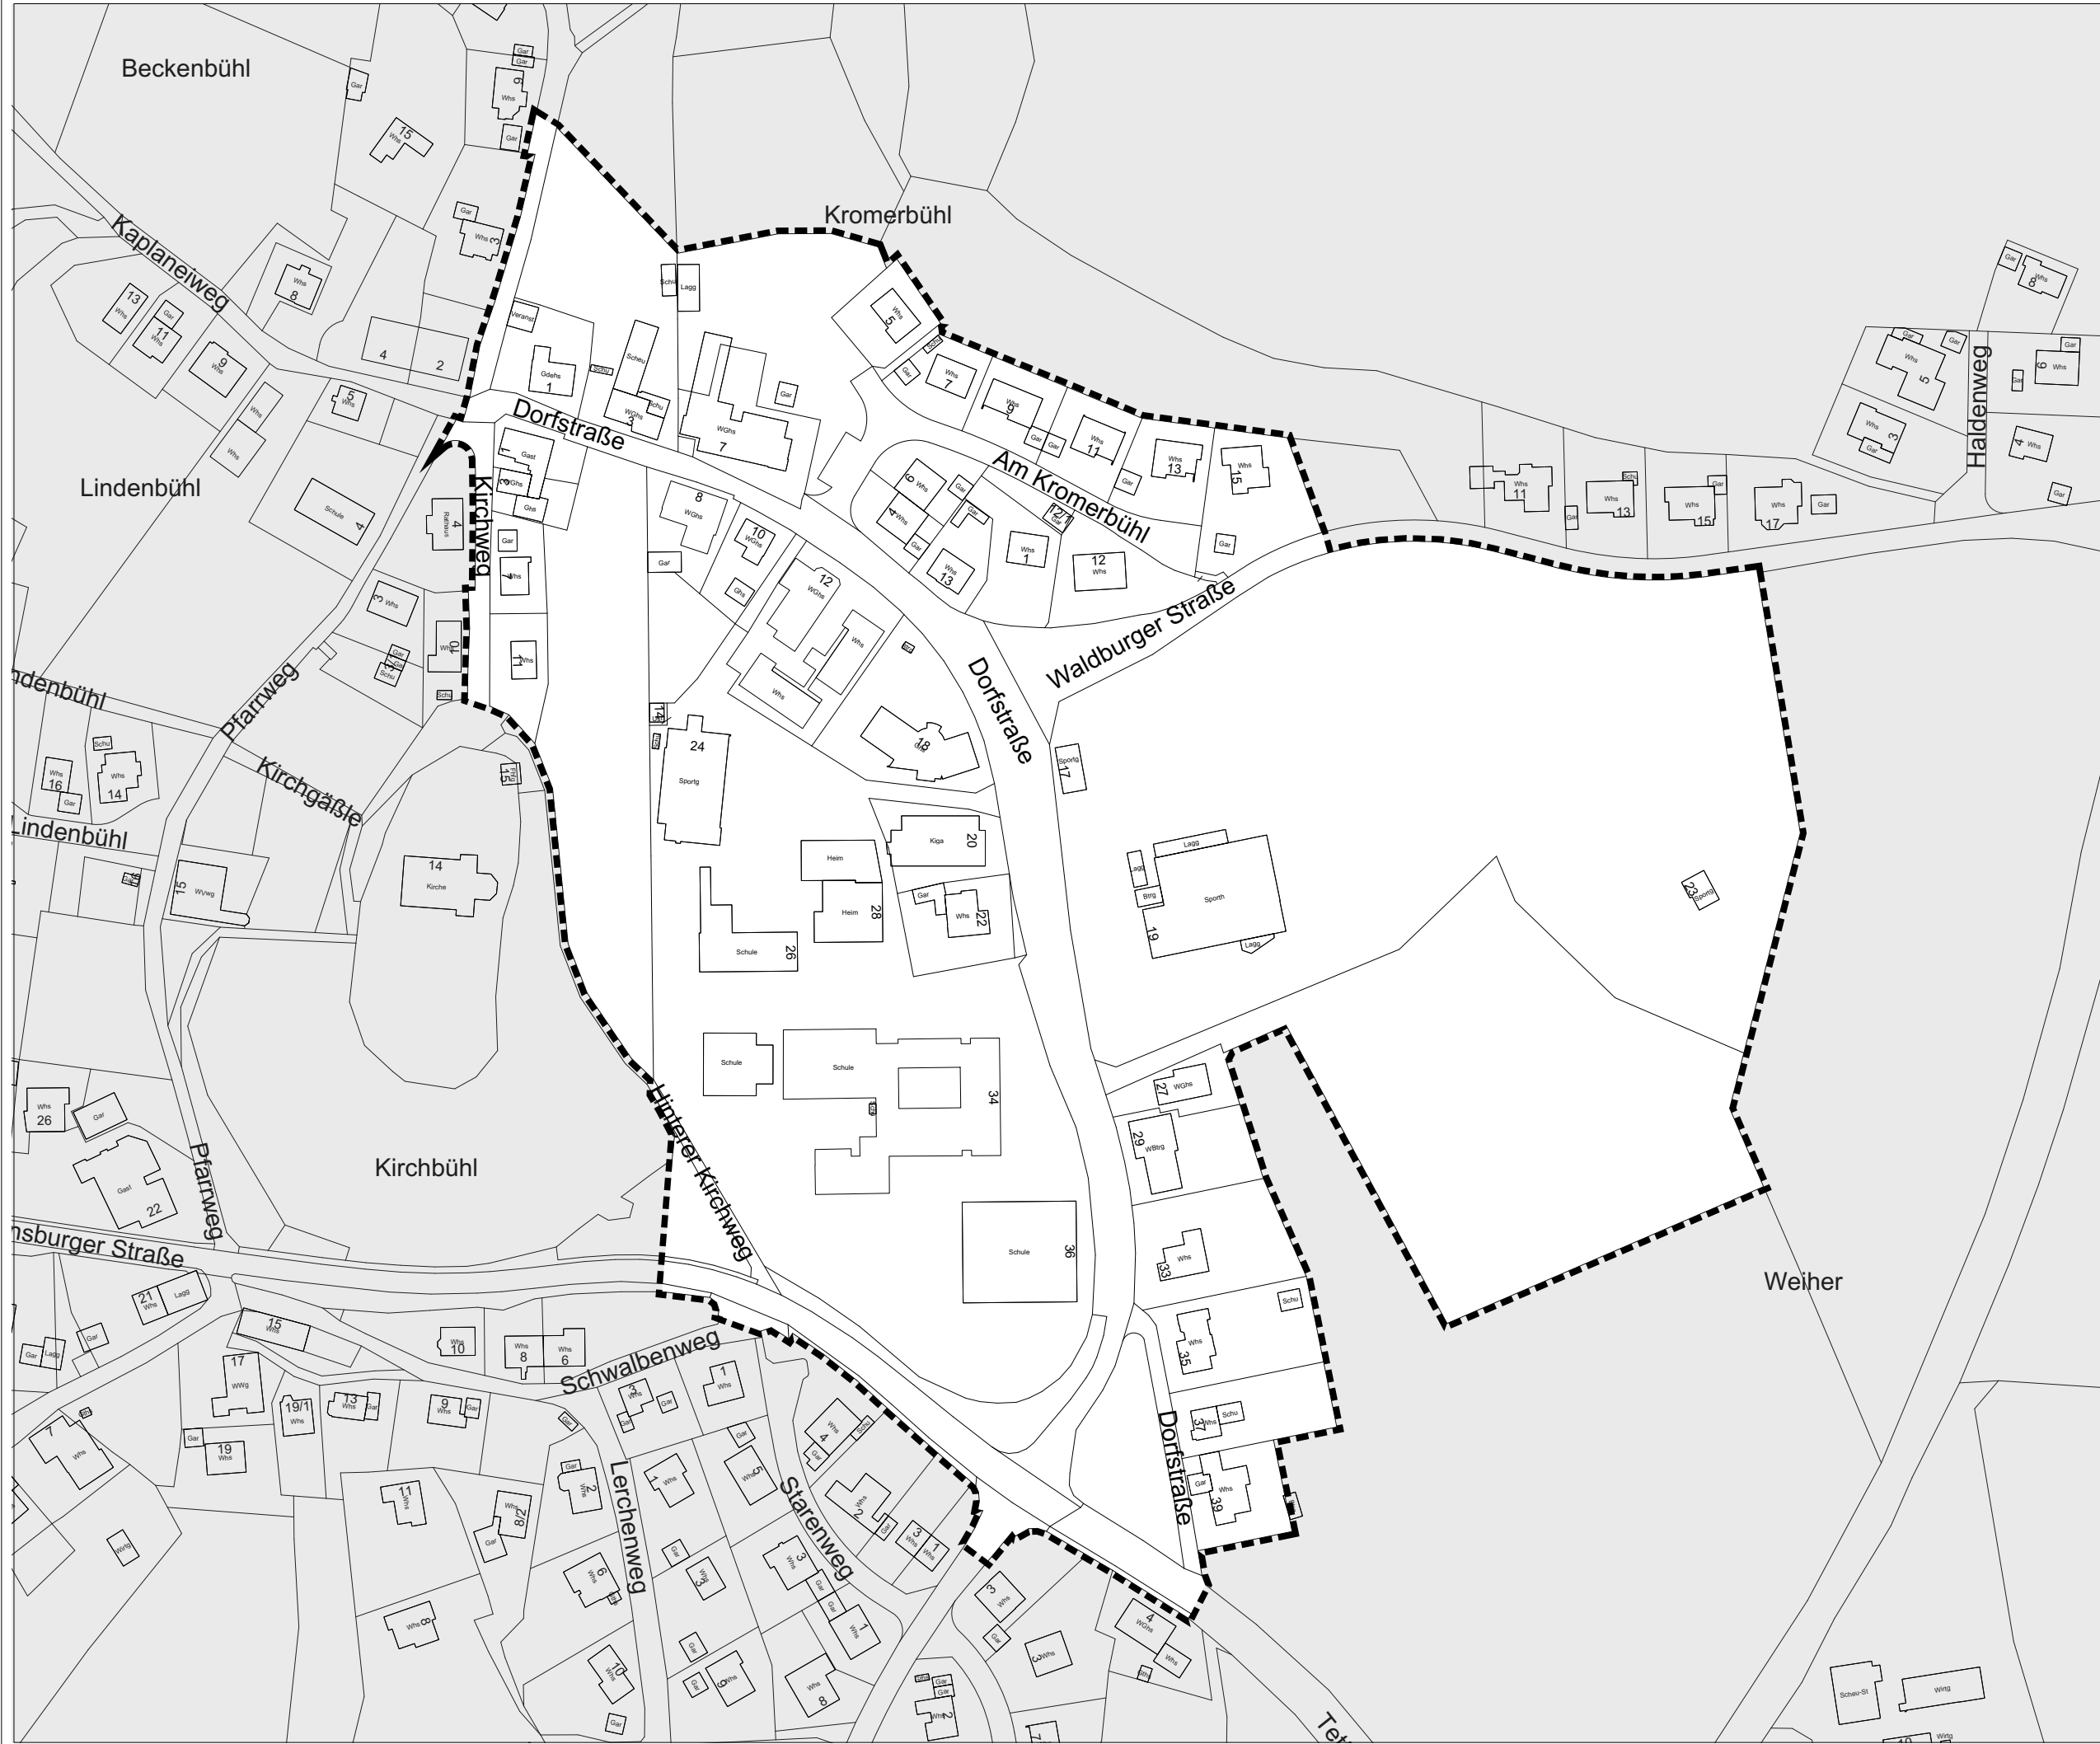

Städtebauliches
Erneuerungsgebiet
"Ortskern II"

Lageplan zur Aufhebung der
Satzung über die förmliche
Festlegung des
Sanierungsgebiets "Ortskern
II"

Hinweis
Der Lageplan ist Bestandteil der Satzung
über die Aufhebung der Satzung über die
förmliche Festlegung des Sanie-
rungsgebiets "Ortskern II"

Verfahrensvermerke
Satzungsbeschluss:

Ausgefertigt für die
ortsübliche Bekanntmachung

Bodnegg, den

.....
Patrick Söndgen
Bürgermeister

Ortsübliche Bekanntmachung:

 Abgrenzung Erneuerungsgebiet

Geobasisdaten © Landesamt für Geoinformation und Landentwicklung Baden-Württemberg.
www.lgi-bw.de, Az.: 2851.9-3/336

0 10 20 50 100
M 1:2000

10.04.2025 Weikert M. / Dudel

KE LBBW Immobilien
Kommunalentwicklung GmbH
Heilbronner Straße 28
70191 Stuttgart