


M 1: 1.000
Bebauungsplan "Hochstätt IV" (Fassung vom 17.05.2019, rechtsverbindlich seit 06.06.2019)

N

Typenschemen für die planungsrechtlichen Festsetzungen (PF) und die örtlichen Bauvorschriften (ÖBV)

Typ 1	Typ 2	Typ 3
PF GRZ 0,30 o E3	PF GRZ 0,36 o E3/02	PF GRZ 0,45 o E3/02/HZ
ÖBV SD/PO/W/FO DN _{gr} 22-45' DN _{max} 12-24'	ÖBV SD/PO/W/FO DN _{gr} 22-45' DN _{max} 12-24'	ÖBV SD/PO/W/FO DN _{gr} 22-45' DN _{max} 12-24'

Zur näheren Erläuterung dieser und weiterer Festsetzungen - siehe Textteil

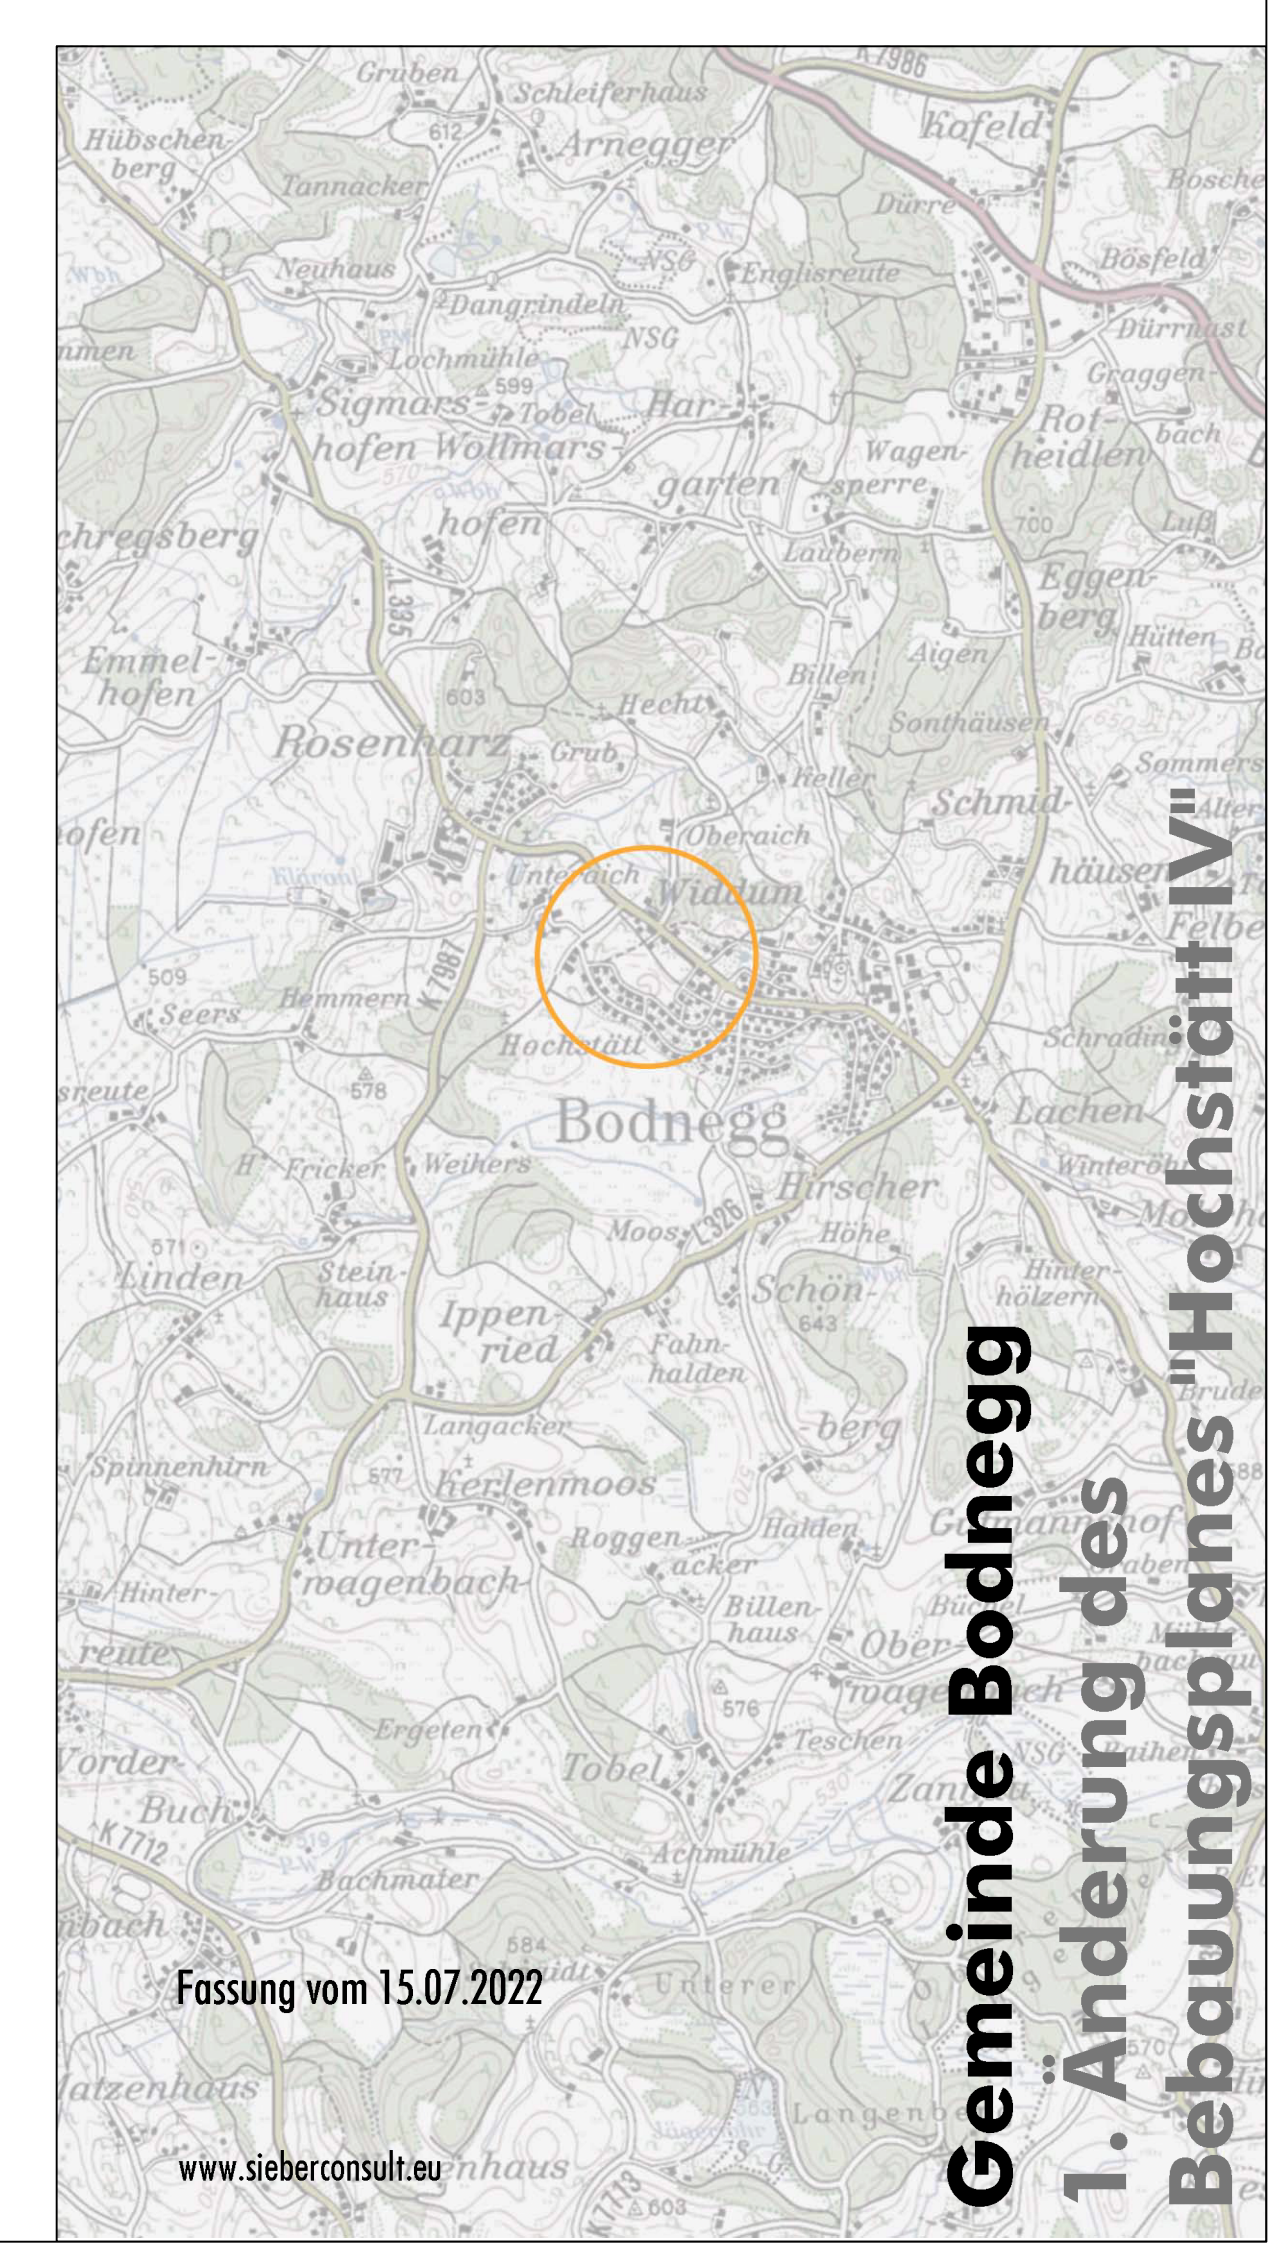

Gemeinde Bodnegg
1. Änderung des Bebauungsplanes "Hochstätt IV"
 www.sieberconsult.at/haus

M 1: 500
1. Änderung des Bebauungsplanes "Hochstätt IV"