


Anlage 3 zur Friedhofssatzung
der Gemeinde Bodnegg

Anerkannt gemäß Gemeinderatsbeschluss
vom 21.11.1986

K. Pfeiffer

Pfeiffer, Bgmstr.

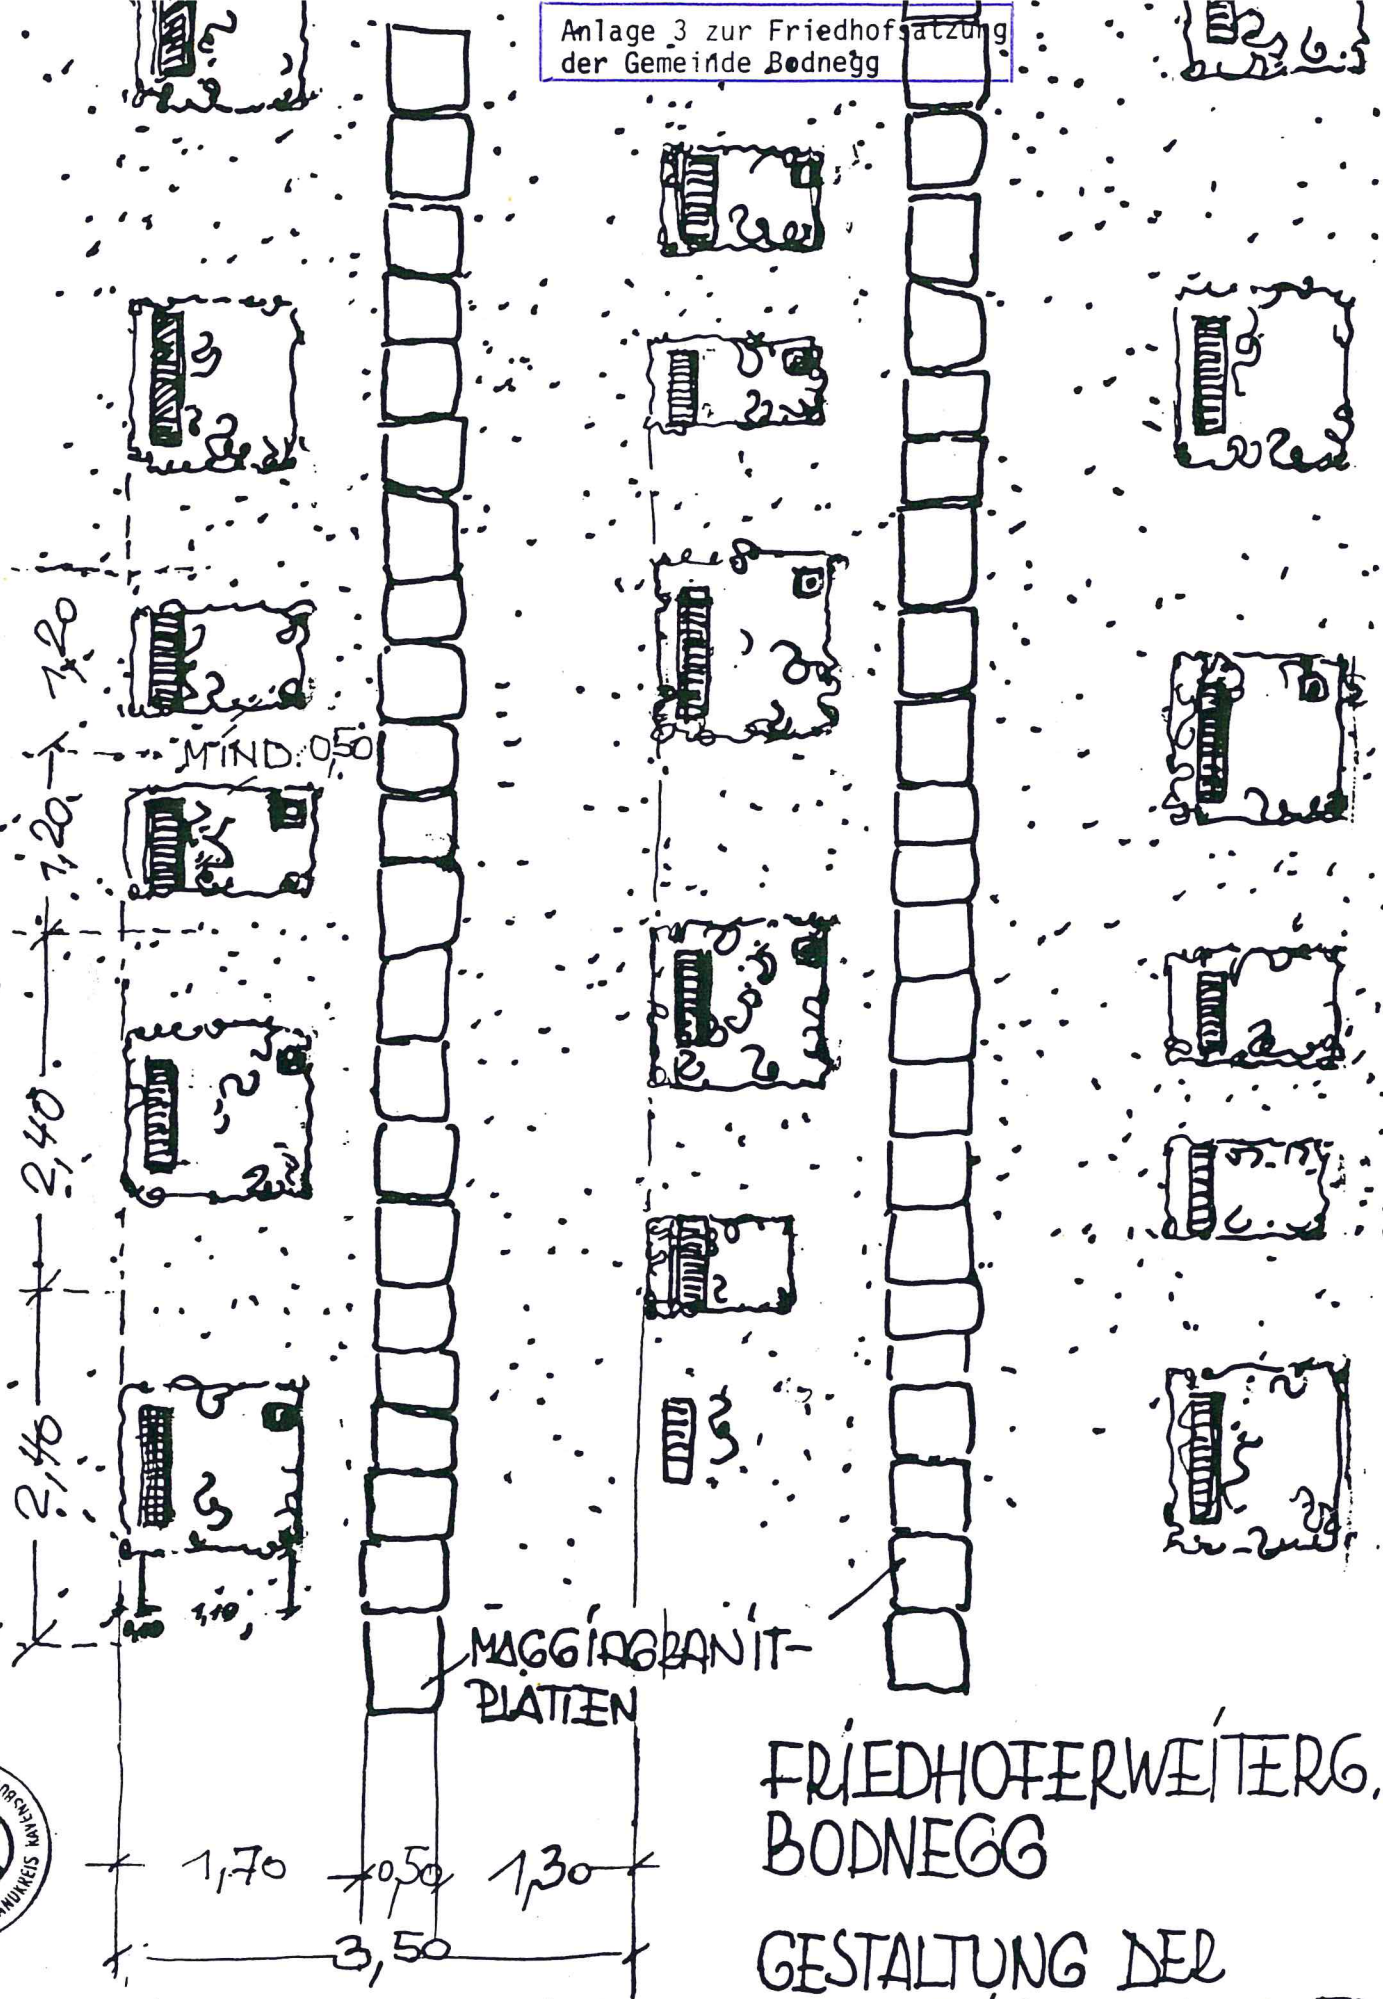

MAGGIGRANIT-
PLATTEN

FRIEDHOFERWEITERG,
BODNEGG

GESTALTUNG DER
WAHLGRÄBER M 1:50
-verkleinert-

MAX. GRÖSSE DER PFLANZFLÄCHEN:
1 STELLIGE GR. 1,20 TIEF 0,70 BREIT
2 STELLIGE GR. 1,20 TIEF 1,20 BREIT

21.11.86. K. Pfeiffer