



WAHLGRÄBER QUARTIER A

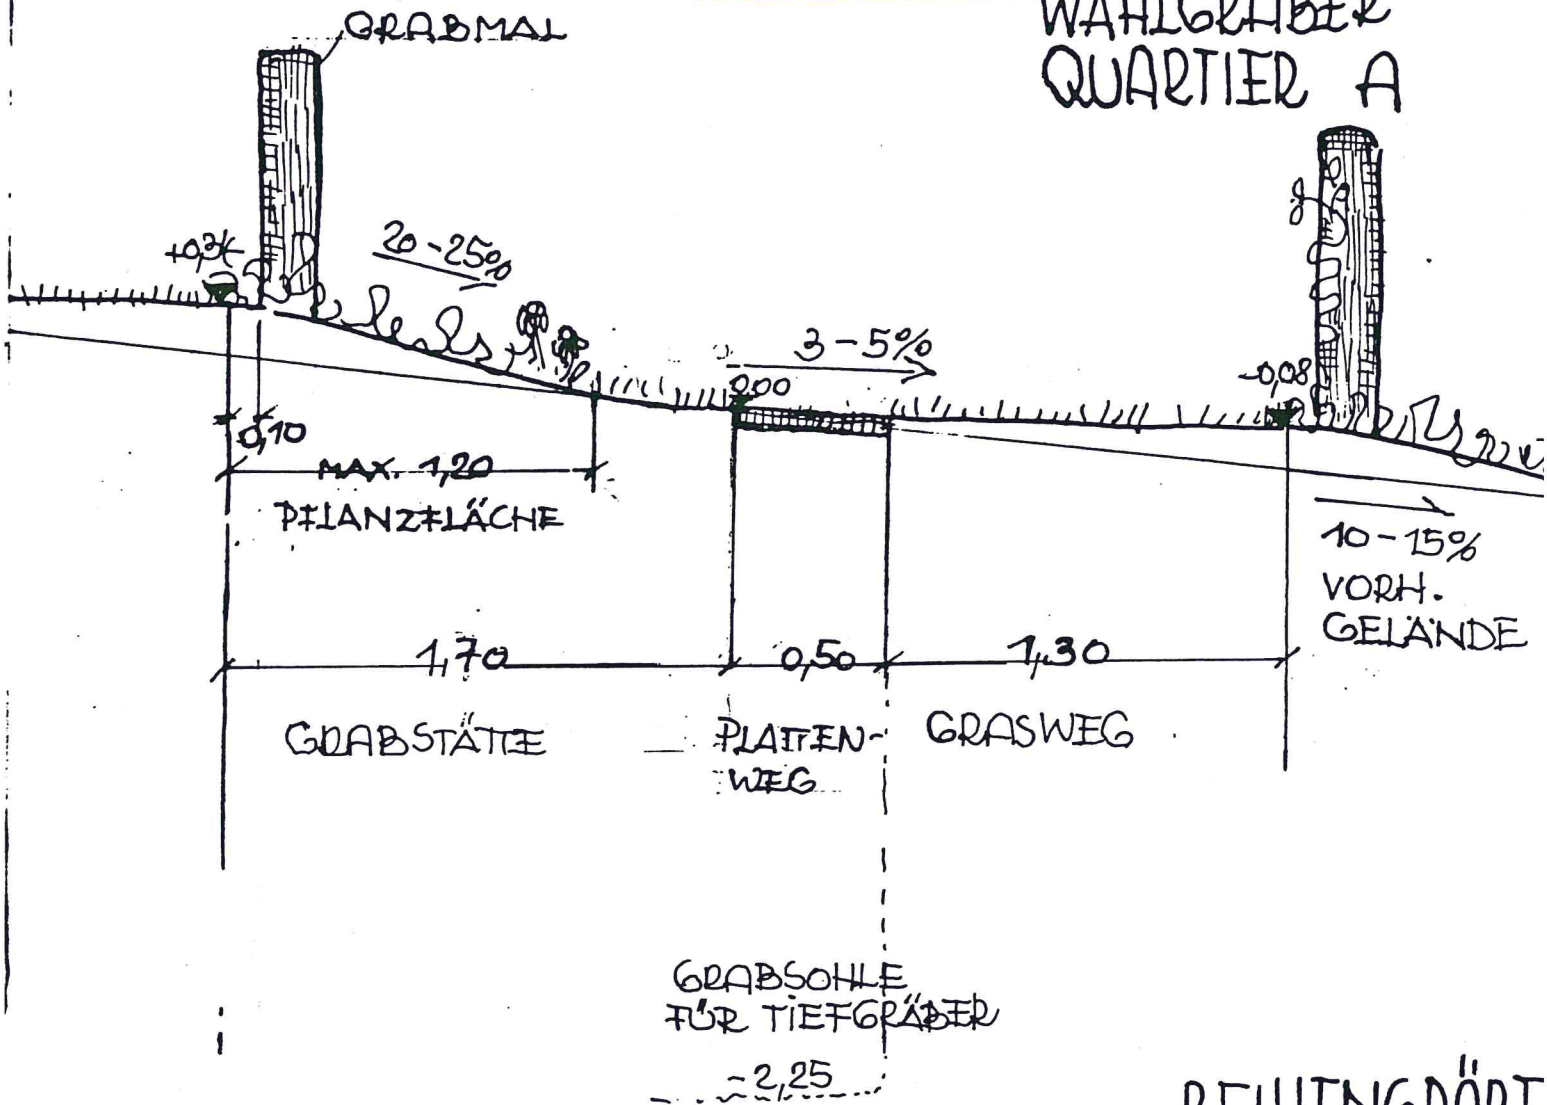

REIHENGRÄBE QUARTIER I

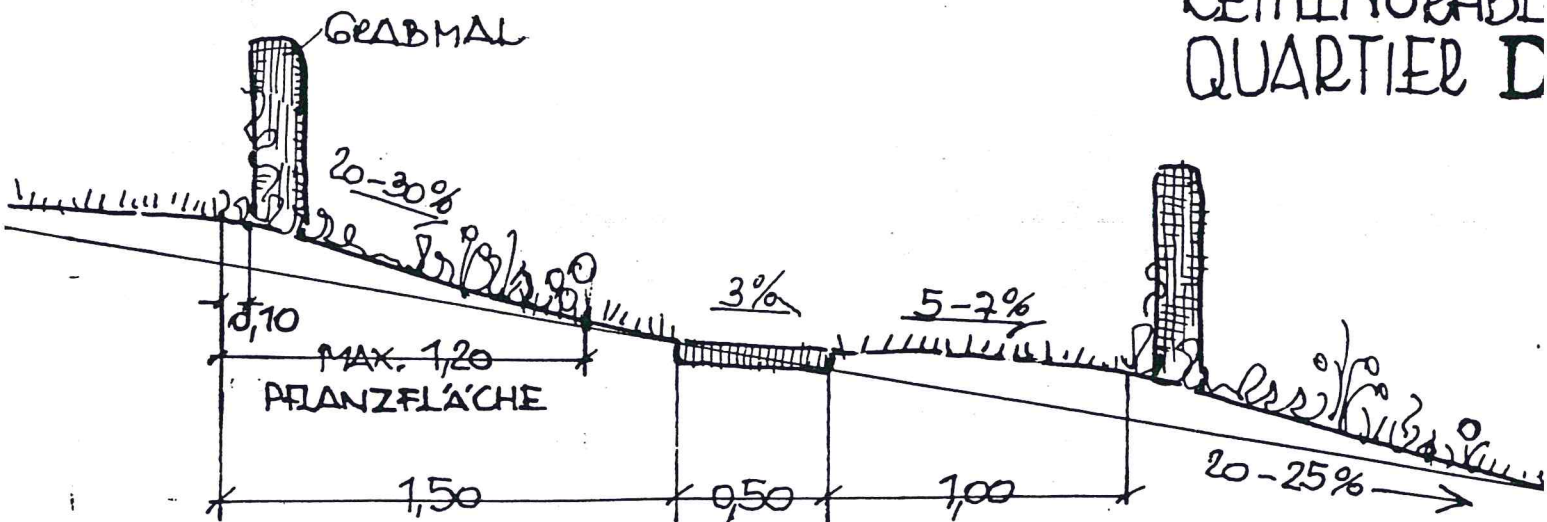

FRIEDHOFERWEITERUNG BODNEGG SCHNITTE DURCH GRÄBER



Anerkannt gemäß Gemeinderatsbeschluss
vom 21.11.1986
z.B. Pfeiffer, Bgmstr.

M 1:25 -verkleinert-
21. 11. 86. K. Franke Bgm.